


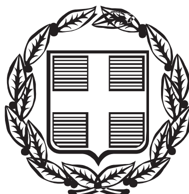

ΕΦΗΜΕΡΙΣ ΤΗΣ ΚΥΒΕΡΝΗΣΕΩΣ

ΤΗΣ ΕΛΛΗΝΙΚΗΣ ΔΗΜΟΚΡΑΤΙΑΣ

ΤΕΥΧΟΣ ΔΕΥΤΕΡΟ **Αρ. Φύλλου 1104**

21 Ιουλίου 2004

ΠΕΡΙΕΧΟΜΕΝΑ

ΑΠΟΦΑΣΕΙΣ

ΑΠΟΦΑΣΕΙΣ

Αριθ. 1054958/5119/0010 (1)

Ορισμός Αρμόδιας Υπηρεσίας για τη σύνταξη έκθεσης περί της αντικειμενικής αξίας απαλλοτριουμένων ακινήτων.

Ο ΥΠΟΥΡΓΟΣ ΟΙΚΟΝΟΜΙΑΣ ΚΑΙ ΟΙΚΟΝΟΜΙΚΩΝ

Έχοντας υπόψη:

1. Τις διατάξεις του άρθρου 12 του Π.Δ. 284/1988 (ΦΕΚ 128/1988 τ.Α΄ και ΦΕΚ 165/1988 τ.Α΄) «Οργανισμός του Υπουργείου Οικονομικών».

2. Τις διατάξεις του άρθρου 9 του Π.Δ. 551/1988 (ΦΕΚ 259/1988 τ.Α΄) «Οργανισμός Νομαρχιών-Οργάνωση Οικονομικών Υπηρεσιών».

3. Τις διατάξεις του άρθρου 15 παραγ. 6 και του άρθρου 29 παραγ.14 του Ν. 2882/2001 (ΦΕΚ 17/2001 τ.Α΄) «Κώδικας Αναγκαστικών Απαλλοτριώσεων Ακινήτων», όπως συμπληρώθηκε από τις διατάξεις του άρθρου 9 παραγ. 3 του Ν. 3193/2003 (ΦΕΚ 266/2003 τ.Α΄) «Κανόνες Τιμολόγησης, ρυθμίσεις Φ.Π.Α. ηλεκτρονικών υπηρεσιών και άλλες διατάξεις».

4. Τις διατάξεις του Ν. 2598/1998 (ΦΕΚ 66/24.3.1998 τ.Α΄) «Οργάνωση των Ολυμπιακών Αγώνων - Αθήνα 2004» όπως ισχύουν.

5. Τις διατάξεις του Ν. 2730/1999 (ΦΕΚ 130/25.6.1999 τ.Α΄) «Σχεδιασμός, ολοκληρωμένη ανάπτυξη και εκτέλεση Ολυμπιακών Έργων και άλλες διατάξεις» όπως ισχύουν.

6. Το άρθρο 7 παραγ. 2 της 14650/ΔΙΟΕ 85/17.3.2004 (ΦΕΚ 519/17.3.2004 τ.Β΄) κοινής απόφασης του Πρωθυπουργού και του Υπουργού Οικονομίας και Οικονομικών, σχετικά με την ανάθεση αρμοδιοτήτων στους Υφυπουργούς, αποφασίζουμε:

Ορίζουμε την Κτηματική Υπηρεσία στην περιοχή της οποίας βρίσκεται το απαλλοτριούμενο ακίνητο ή το μεγαλύτερο τμήμα αυτού, ως αρμόδια Υπηρεσία για τη σύνταξη της έκθεσης περί της αντικειμενικής αξίας των απαλλοτριουμένων ακινήτων, πλην αυτών που έχουν απαλλοτριωθεί για την εκτέλεση Ολυμπιακών Έργων.

Η απόφαση αυτή να δημοσιευθεί στην Εφημερίδα της Κυβερνήσεως.

Αθήνα, 7 Ιουλίου 2004

Ο ΥΠΟΥΡΓΟΣ

Γ. ΑΛΟΓΟΣΚΟΥΦΗΣ

Αριθ. ΔΜΕΟ/ε/0/701 (2)

Χαρακτηρισμός των κάτωθι οδικών τμημάτων:

α) Της Συνδετήριας Οδού, μήκους περίπου 2.300 m, μεταξύ των οδικών αρτηριών : Λεωφόρου Μαραθώνος - Λεωφόρου Σπάτων- Ανατολικού Κλάδου της Δυτικής Περιφερειακής Λεωφόρου Υμηττού στον Ανισόπεδο Κόμβο Γλυκών Νερών και της Λεωφόρου Λαυρίου, από την διασταύρωση της Λεωφόρου Μαραθώνος με τη Λεωφόρο Σπάτων μέχρι το σημείο συνάντησης αυτής με τη Λεωφόρο Λαυρίου στον Ισόπεδο Κυκλικό Κόμβο Λεονταρίου.

β) Του οδικού τμήματος της Λεωφόρου Σπάτων, μήκους περίπου 3100m, που περιλαμβάνεται μεταξύ της ως άνω (α) Συνδετήριας Οδού και της Εθνικής Οδού (87) του Τριτεύοντος Δικτύου Παλλήνης - Σπάτων.

γ) Της Συλλεκτήριας Οδού Παλλήνης, μήκους περίπου 1250 m, από τον Ανισόπεδο Κόμβο Κ1 της Ελεύθερης Λεωφόρου Σταυρού- Ραφήνας μέχρι τη Λεωφόρο Μαραθώνος.

δ) Της Εγκάρσιας Οδού Α/Κ Κ2 στην περιοχή Αγίου Γερασίμου Παλλήνης, μήκους περίπου 900 m, από τον Ανισόπεδο Κόμβο Κ2 της Ελεύθερης Λεωφόρου Σταυρού- Ραφήνας μέχρι τη Λεωφόρο Μαραθώνος.

ε) Της Συνδετήριας Οδού, μήκους περίπου 1600 m, μεταξύ της Λεωφόρου Βάρης- Κορωπίου, δια της Παράκαμψης Κορωπίου, και του Ανισόπεδου Κόμβου Αεροδρομίου Σπάτων της Ελεύθερης Λεωφόρου Ελευσίνας- Σταυρού- Σπάτων.

στ) Του οδικού τμήματος, μήκους περίπου 4175 m, που ξεκινά από την Επαρχιακή Οδό (17) του Πρωτεύοντος Δικτύου «Παιανία - Μαρκόπουλο» στον Ανισόπεδο Κόμβο Υμηττού της Ελεύθερης Λεωφόρου Ελευσίνας-Σταυρού- Σπάτων και καταλήγει στο σημείο συνάντησης με τον κλάδο (ΚΛ 22Ζ) του Ανισόπεδου Ημικόμβου Μαρκόπουλου ως τμημάτων του Τριτεύοντος Εθνικού Οδικού Δικτύου.

Ο ΥΠΟΥΡΓΟΣ ΠΕΡΙΒΑΛΛΟΝΤΟΣ, ΧΩΡΟΤΑΞΙΑΣ ΚΑΙ ΔΗΜΟΣΙΩΝ ΕΡΓΩΝ

Έχοντας υπόψη:

1. Το Ν. 1558/1985 «Κυβέρνηση και Κυβερνητικά Όργανα».

2. Το Π.Δ. 69/1988 «Οργανισμός της Γενικής Γραμματείας Δημοσίων Έργων», όπως τροποποιήθηκε και ισχύει.

3. Το Ν. 3155/1955 «Περί κατασκευής και συντηρήσεως Οδών».

4. Το Β.Δ της 9.8.1955 «Περί καθορισμού των Εθνικών Οδών κατά τις διατάξεις του Ν. 3155/1955 και την Γ 25871/9.7.1963 Απόφαση του Υπουργού Δημοσίων Έργων «Περί αριθμήσεως των Εθνικών Οδών».

5. Το Ν. 1418/1984 «Δημόσια Έργα και ρυθμίσεις συναφών θεμάτων» και ειδικότερα την παράγραφο 3 του άρθρου 25.

6. Την Δ16α/04/773/29.11.1990 Απόφαση «Περί εξαίρεσης διοικητικών πράξεων ή εγγράφων από τον κανόνα των τριών υπογραφών».

7. Την ΔΜΕΟ/ε/0/1308/15.12.1995 (ΦΕΚ 30Β/19.1.1996) Απόφαση «Κατάταξη Εθνικών Οδών Περιφερειών Αττικής, Στερεάς Ελλάδας, Θεσσαλίας, Ηπείρου, Μακεδονίας και Θράκης σε Βασικό (Πρωτεύον), Δευτερεύον και Τριτεύον Εθνικό Οδικό Δίκτυο».

8. Το Π.Δ. 209/1998 «Λήψη μέτρων για την ασφάλεια της υπεραστικής συγκοινωνίας».

9. Το Ν. 653/1977 «Περί υποχρεώσεως των παροδίων ιδιοκτητών για την διάνοιξη Εθνικών Οδών κ.λπ.» όπως τροποποιήθηκε και συμπληρώθηκε μέχρι σήμερα και το Ν.Δ. 929/1979 «Περί εκτελέσεως του άρθρου 1 του Ν. 653/1977.

10. Την ανάγκη διασαφήνισης του χαρακτηρισμού του Οδικού Δικτύου που αναφέρεται στο θέμα, για να εναρμονίζονται οι ανάλογες νομοθετικές διατάξεις.

Αφού είδαμε:

1) Το Νόμο 1892/1990, άρθρο 99, παράγραφος 1, εδάφιο ιγ (ΦΕΚ 101 Α/31.7.1990), όπου η Ελεύθερη Λεωφόρος Σταυρού - Ραφήνας χαρακτηρίσθηκε ως Εθνική Οδός.

2) Την ΔΜΕΟ/α/3/90 π.ε/26.3.1993 (ΦΕΚ 261 Β/ 15.4.1993) Υπουργική Απόφαση με την οποία η ίδια οδός εξειδικεύθηκε, κατατάχθηκε στο Δευτερεύον Εθνικό Οδικό Δίκτυο και χαρακτηρίσθηκε ως αυτοκινητόδρομος.

3) Το Γενικό Πολεοδομικό Σχέδιο του Δήμου Παλλήνης Αττικής (ΦΕΚ 859 Δ/30.11.1999) στο οποίο απεικονίζεται οριζοντιογραφία όλων των ως άνω οδικών αρτηριών σε κλίμακα 1: 10.000.

4) Το Νόμο 2833/2000, άρθρο 3, παράγραφος 3 (ΦΕΚ 150 Α/30.6.2000) βάσει του οποίου η Λεωφόρος Μαραθώνος, η Λεωφόρος Σταυρού- Ραφήνας, η Λεωφόρος Σταυρού - Λαυρίου και ο οδικός άξονας Βάρης- Κορωπίου χωροθετήθηκαν στα πλαίσια της τέλεσης των Ολυμπιακών Αγώνων του 2004.

5) Την αριθμ. 106787/18.10.2001, Κοινή Υπουργική Απόφαση των Υπουργών ΠΕΧΩΔΕ, Γεωργίας και Πολιτισμού, δια της οποίας εγκρίθηκαν οι περιβαλλοντικοί όροι για το έργο «Κατασκευή και λειτουργία της Ελεύθερης Λεωφόρου Σταυρού - Ραφήνας, Τμήμα Παλλήνη - Πικέρμι» και στην οποία συμπεριλαμβάνονται τόσον η Συλλεκτήρια Οδός Παλλήνης όσο και η Εγκάρσια Οδός Α/Κ Κ2.

6) Το έγγραφο αριθ. 4265/4.1.1/31.5.2001 της Διεύθυνσης Ελέγχου Συντήρησης Έργων Περιφέρειας Αττικής, δια του οποίου τίθεται ερώτημα για την αρμοδιότητα διαχείρισης της συντήρησης και βελτίωσης της Λεωφόρου Σπάτων.

7) Το έγγραφο αριθμ. Δ3α/106/1-Α/18.6.2001 της Διεύθυνσης Συντονισμού Οδικών Έργων (Δ3) της ΓΓΔΕ/ΥΠΕΧΩΔΕ, με το οποίο ζητούνται πληροφορίες για τον χαρακτηρισμό της Λεωφόρου Σπάτων.

8) Το έγγραφο αριθμ. ΕΥΔΕ/ΕΣΕΑ/οικ./3312/1.8.2003 της Ειδικής Υπηρεσίας Δημοσίων Έργων Ειδικών Συγκοινωνιακών Έργων Αττικής, δια του οποίου ζητείται ο χαρακτηρισμός των (γ), (δ) και (ε) εν θέματι οδικών τμημάτων και η ένταξή τους στο Τριτεύον Εθνικό Οδικό Δίκτυο.

9) Το έγγραφο αριθμ. Α/6/17/08/27/53689/ 7.11.2003 της ΕΥΔΕ/ΣΕ.ΡΑ, σύμφωνα με το οποίο αυτή δεν έχει αντίρρηση για την ένταξη της συνδετήριας οδού μεταξύ της Λ. Βάρης-Κορωπίου και του Α.Κ. Α/Δ Σπάτων στο Τριτεύον Εθνικό Οδικό Δίκτυο.

10) Το έγγραφο αριθμ. Α/6/19/08/27/οικ/57091/ 4.2.2004 της Ειδικής Υπηρεσίας Δημοσίων Έργων/Σταυρός - Ελευσίνα, Ρίο - Αντίρριο (ΕΥΔΕ/ΣΕ.ΡΑ) δια του οποίου ζητείται ο χαρακτηρισμός του πρώτου εν θέματι οδικού τμήματος που υλοποιήθηκε στα πλαίσια κατασκευής του έργου της Αττικής Οδού.

11) Το έγγραφο αριθμ. Α/6/17/27/08/οικ/57234/ 9.2.2004 της Ειδικής Υπηρεσίας Δημοσίων Έργων/ Σταυρός - Ελευσίνα, Ρίο - Αντίρριο (ΕΥΔΕ/ΣΕ.ΡΑ) δια του οποίου ζητείται ο χαρακτηρισμός του (στ) εν θέματι οδικού τμήματος που υλοποιήθηκε στα πλαίσια κατασκευής του έργου της Αττικής Οδού.

Και επειδή:

1) Τα υπόψη οδικά τμήματα δεν είναι χαρακτηρισμένα, έχουν όμως τα γεωμετρικά χαρακτηριστικά Εθνικής Οδού και αποτελούν νέους άξονες - πλήν της Λεωφόρου Σπάτων - με τις ακόλουθες ιδιότητες:

α) Η πρώτη οδός ξεκινά από το σημείο που η Λεωφόρος Μαραθώνος συναντά τη Λεωφόρο Σπάτων, οδεύει επί του ίχνους της Λ. Σπάτων για μήκος περίπου 700 m, ως ανακατασκευή αυτής με βελτιωμένα τεχνικά στοιχεία, συνεχίζει διασταυρώνοντας τη Δυτική Περιφερειακή Λεωφόρο Υμηττού στον Ανισόπεδο Κόμβο Γλυκών Νερών και καταλήγει στη Λεωφόρο Λαυρίου, στον Ισόπεδο Κυκλικό Κόμβο Λεονταρίου, συνδέοντας τοιουτοτρόπως τρείς σημαντικές οδικές αρτηρίες του Δευτερεύοντος Εθνικού Οδικού Δικτύου.

β) Η Λεωφόρος Σπάτων- μέσω της (α) εν θέματι Συνδετήριας Οδού- ξεκινά από τη Λεωφόρο Μαραθώνος του Δευτερεύοντος Εθνικού Οδικού Δικτύου, 900 m περίπου μετά τη Γέφυρα του Σταυρού (Ανισόπεδος Κόμβος Κλεισθένους), και καταλήγει στην Εθνική Οδό (87) Παλλήνης - Σπάτων του Τριτεύοντος Εθνικού Οδικού Δικτύου, συνδέοντας έτσι δύο βαρύνουσας σημασίας οδικές αρτηρίες της ευρύτερης περιοχής.

γ) Η Συλλεκτήρια Οδός Παλλήνης ξεκινά από τον Α.Κ. Κ1 της Λ. Σταυρού- Ραφήνας και καταλήγει στη Λ. Μαραθώνος, αποτελώντας συνδετήριο οδικό τμήμα μεταξύ των δύο αυτών οδικών αξόνων του Δευτερεύοντος Εθνικού Οδικού Δικτύου στην περιοχή της Παλλήνης.

δ) Η Εγκάρσια Οδός Α/Κ Κ2 ξεκινά από τον Α.Κ. Κ2 της Λ. Σταυρού-Ραφήνας και καταλήγει στη Λ. Μαραθώνος, αποτελώντας συνδετήριο οδικό τμήμα μεταξύ των δύο αυτών οδικών αξόνων του Δευτερεύοντος Εθνικού Οδικού Δικτύου στην περιοχή Αγίου Γερασίμου Παλλήνης.

ε) Η Συνδετήρια Οδός μεταξύ της Λ. Βάρης - Κορωπίου και του Ανισόπεδου Κόμβου Αεροδρομίου Σπάτων ξεκινά από την Παράκαμψη Κορωπίου του Δευτερεύοντος Εθνικού Οδικού Δικτύου και μέσω του ως άνω κόμβου καταλήγει στην Αττική Οδό του Δευτερεύντος Εθνικού Οδικού Δικτύου παρέχοντας πρόσβαση στο Αεροδρόμιο των Σπάτων.

στ) Η τελευταία οδός ξεκινά από την Επαρχιακή Οδό (17) του Πρωτεύοντος Δικτύου «Παιανία - Μαρκόπουλο» και οδεύουσα παράλληλα προς την Αττική Οδό με λειτουργικό χαρακτήρα παράπλευρου δικτύου, καταλήγει στον Ανισόπεδο Ημικόμβο Μαρκόπουλου που αποτελεί φυσική συνέχεια της Αττικής Οδού, παρέχοντας πρόσβαση στο Αεροδρόμιο των Σπάτων και στην πόλη του Μαρκόπουλου με τα Ολυμπιακά Έργα.

2) Η λειτουργική σημασία των προς χαρακτηρισμό δρόμων είναι μεγάλη διότι θα εξασφαλίσουν άνετες και γρήγορες μετακινήσεις ανάμεσα στους Ολυμπιακούς οδικούς άξονες σε μιά ευρεία περιοχή που παρουσιάζει αναπτυξιακό ενδιαφέρον και η οποία αναμένεται να έχει αυξημένο κυκλοφοριακό φόρτο λόγω της διεξαγωγής των Ολυμπιακών Αγώνων 2004.

3) Ο (α) και ο (στ) από τους εν θέματι δρόμους έχουν ήδη ολοκληρωθεί, ο δεύτερος είναι από ετών κατασκευασμένος και οι υπόλοιποι βρίσκονται στο στάδιο της κατασκευής.

4) Διευθετούνται οι αρμοδιότητες συντήρησης και λειτουργίας των συγκεκριμένων οδικών αξόνων.

5) Σύμφωνα με την παράγραφο 3 του άρθρου 25 του Νόμου 1418/1984 επιτρέπεται σε περίπτωση αμφιβολίας σχετικά με τον χαρακτηρισμό τμημάτων οδών ως Εθνικών ή Επαρχιακών λόγω παραλλαγών ή χρησιμοποίησής τους ως κλάδων κυκλοφοριακών κόμβων ή για άλλους ανάλογους λόγους ο καθορισμός να γίνεται με απόφαση του - τότε - Υπουργού Δημοσίων Έργων (και νυν Υπουργού ΠΕΧΩΔΕ) που δημοσιεύεται στην Εφημερίδα της Κυβέρνησης, αποφασίζουμε:

Εγκρίνουμε να ενταχθούν στο Εθνικό Οδικό Δίκτυο της χώρας τα παρακάτω τμήματα:

α) Η Συνδετήρια Οδός, μήκους περίπου 2.300 m, μεταξύ των οδικών αρτηριών: Λεωφόρου Μαραθώνος - Λεωφόρου Σπάτων - Ανατολικού Κλάδου της Δυτικής Περιφερειακής Λεωφόρου Υμηττού στον Ανισόπεδο Κόμβο Γλυκών Νερών και της Λεωφόρου Λαυρίου, από την διασταύρωση της Λεωφόρου Μαραθώνος με τη Λεωφόρο Σπάτων μέχρι το σημείο συνάντησης αυτής με τη Λεωφόρο Λαυρίου στον Ισόπεδο Κυκλικό Κόμβο Λεονταρίου.

Η οδός αυτή συνιστά νέο οδικό άξονα, αποτελεί διακλάδωση της Λεωφόρου Μαραθώνος και κατατάσσεται στο Τριτεύον Εθνικό Οδικό Δίκτυο με αρίθμηση (54).

β) Το οδικό τμήμα της Λεωφόρου Σπάτων, μήκους περίπου 3100 m, που περιλαμβάνεται μεταξύ της ως άνω (α) Συνδετήριας Οδού και της Εθνικής Οδού (87) του Τριτεύοντος Δικτύου Παλλήνης - Σπάτων.

Η οδός αυτή αποτελεί διακλάδωση της Λεωφόρου Παλλήνης - Σπάτων και κατατάσσεται στο Τριτεύον Εθνικό Οδικό Δίκτυο με αρίθμηση (87).

γ) Η Συλλεκτήρια Οδός Παλλήνης, μήκους περίπου 1250 m, από τον Ανισόπεδο Κόμβο Κ1 της Ελεύθερης Λεωφόρου Σταυρού - Ραφήνας μέχρι τη Λεωφόρο Μαραθώνος.

Η οδός αυτή συνιστά νέο οδικό άξονα, αποτελεί διακλάδωση της Λεωφόρου Μαραθώνος και κατατάσσεται στο Τριτεύον Εθνικό Οδικό Δίκτυο με αρίθμηση (54).

δ) η Εγκάρσια Οδός Α/Κ Κ2 στην περιοχή Αγίου Γερασίμου Παλλήνης, μήκους περίπου 900 m, από τον Ανισόπεδο Κόμβο Κ2 της Ελεύθερης Λεωφόρου Σταυρού - Ραφήνας μέχρι τη Λεωφόρο Μαραθώνος.

Η οδός αυτή συνιστά νέο οδικό άξονα, αποτελεί διακλάδωση της Λεωφόρου Μαραθώνος και κατατάσσεται στο Τριτεύον Εθνικό Οδικό Δίκτυο με αρίθμηση (54).

ε) Η Συνδετήρια Οδός, μήκους περίπου 1600 m, μεταξύ της Λεωφόρου Βάρης - Κορωπίου, δια της Παράκαμψης Κορωπίου, και του Ανισόπεδου Κόμβου Αεροδρομίου Σπάτων της Ελεύθερης Λεωφόρου Ελευσίνας - Σταυρού-Σπάτων.

Η οδός αυτή συνιστά νέο οδικό άξονα, αποτελεί διακλάδωση της Παράκαμψης Κορωπίου και κατατάσσεται στο Τριτεύον Εθνικό Οδικό Δίκτυο με αρίθμηση (89).

στ) Το οδικό τμήμα, μήκους περίπου 4175 m, που ξεκινά από την Επαρχιακή Οδό (17) «Παιανία - Μαρκόπουλο» στον Ανισόπεδο Κόμβο Υμηττού της Ελεύθερης Λεωφόρου Ελευσίνας - Σταυρού - Σπάτων και καταλήγει στον κλάδο (ΚΛ22Ζ) του Ανισόπεδου Ημικόμβου Μαρκόπουλου.


Η οδός αυτή συνιστά νέο οδικό άξονα, αποτελεί παράπλευρο δίκτυο της ως άνω οδικής αρτηρίας του Δευτερεύοντος Εθνικού Οδικού Δικτύου και κατατάσσεται στο Τριτεύον Εθνικό Οδικό Δίκτυο σε συνδυασμό και με την Υπουργική Απόφαση ΔΜΕΟ/ε/0/1308/15.12.1995, Ενότητα Γ, παράγραφος 37.

Η απόφαση αυτή, από τις διατάξεις της οποίας δεν προκαλείται δαπάνη σε βάρος του Κρατικού Προϋπολογισμού, να δημοσιευθεί στην Εφημερίδα της Κυβερνήσεως.

Αθήνα, 5 Ιουλίου 2004

Ο ΥΠΟΥΡΓΟΣ

Γ. ΣΟΥΦΛΙΑΣ

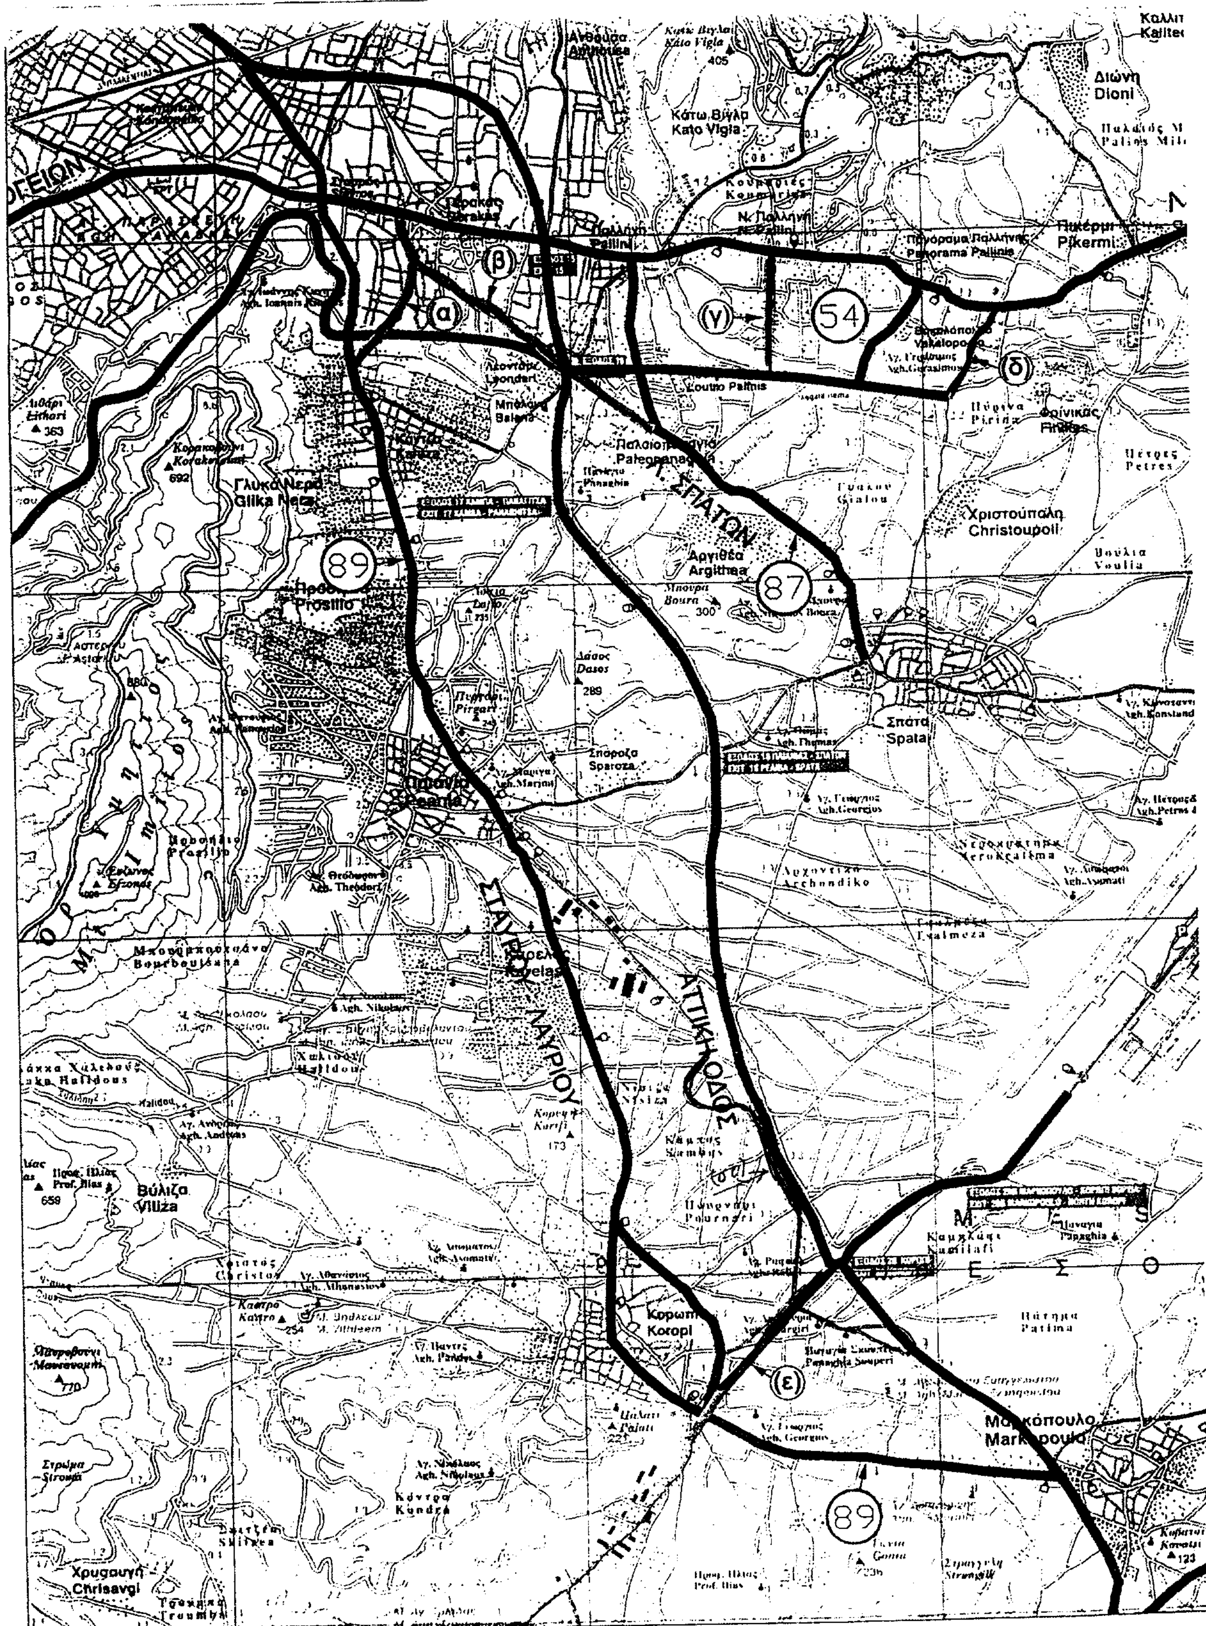

ΕΘΝΙΚΟ ΤΥΠΟΓΡΑΦΕΙΟ
Για τεχνικούς λόγους στο σχεδιάγραμμα έγινε σμίκρυνση κατά ποσοστό 42%

Αριθ. 2061 (3)

Αποκατάσταση των ζημιών από τους σεισμούς της 13ης Οκτωβρίου και της 18ης Νοεμβρίου 1997 σε περιοχές του Νομού Ηλείας.

Ο ΥΠΟΥΡΓΟΣ ΠΕΡΙΒΑΛΛΟΝΤΟΣ, ΧΩΡΟΤΑΞΙΑΣ ΚΑΙ ΔΗΜΟΣΙΩΝ ΕΡΓΩΝ

Έχοντας υπόψη:

1. Τις διατάξεις του άρθρου 2, παρ. 2 της από 28.7.1978 Πράξεως Νομοθετικού Περιεχομένου του Προέδρου της Δημοκρατίας «περί αποκαταστάσεως ζημιών εκ σεισμών 1978 εις περιοχή Βορείου Ελλάδος κ.λπ. και ρυθμίσεως ετέρων τινών συναφών θεμάτων» που κυρώθηκε με το Ν. 867/1979 (ΦΕΚ Α΄ 24).

2. Τις διατάξεις του Ν. 1190/81 (ΦΕΚ 203/Α/30.7.1981) ο οποίος κυρώνει την από 26.3.1981 Πράξη Νομοθετικού Περιεχομένου του Προέδρου της Δημοκρατίας, «περί αποκαταστάσεως ζημιών εκ σεισμών 1981 και ρυθμίσεως ετέρων συναφών θεμάτων» όπως αυτό τροποποιήθηκε και συμπληρώθηκε με το άρθρο 1, παρ. 42 και 43 του Ν. 2412/1996 «Μεταφορά αρμοδιοτήτων από το Υπουργικό Συμβούλιο σε άλλα Κυβερνητικά όργανα και άλλες διατάξεις» (ΦΕΚ 123/Α/17.6.1996).

3. Τις διατάξεις της παραγράφου 3, του άρθρου 1 του Ν. 1283/1982 (ΦΕΚ Α΄81) «Για την προθεσμία υποβολής αιτήσεων δανειοδότησης των σεισμοπλήκτων και ρύθμιση άλλων θεμάτων».

4. Τις διατάξεις του άρθρου 10 του Ν. 2576/1998 «Βελτίωση των διαδικασιών για την ανάθεση της κατασκευής των δημοσίων έργων και άλλες διατάξεις».

5. Το Π.Δ. 69/1988 «Οργανισμός Γενικής Γραμματείας Δημοσίων Έργων».

6. Την Δ16α/04/773/29.11.1990 Κοινή Απόφαση του Υπουργού Προεδρίας και του Αναπλ. Υπουργού ΠΕ.ΧΩ.Δ.Ε. «περί εξαιρέσεως διοικητικών πράξεων και εγγράφων από τον κανόνα των τριών υπογραφών».

7. Τις διατάξεις του άρθρου 22 του Ν. 2362 «Περί Δημοσίου Λογιστικού ελέγχου των δαπανών του Κράτους και άλλες διατάξεις» (ΦΕΚ 247/Α/27.11.1995).

8. Τις διατάξεις του άρθρου 29Α του Ν. 1558/85 «Κυβέρνηση και κυβερνητικά όργανα» (ΦΕΚ Α΄37) όπως αυτό συμπληρώθηκε με το άρθρο 27 του Ν. 2081/1992 (ΦΕΚ Α΄ 154) και το γεγονός ότι από αυτήν την απόφαση δεν προκαλείται δαπάνη σε βάρος του Κρατικού Προϋπολογισμού.

9. Το Π.Δ. 121/2004 (ΦΕΚ 84/Α/10.3.2004) για τον διορισμό των Υπουργών και Υφυπουργών.

10. Την αριθμό οικ.306/ΤΠ32/30.1.1998 Κοινή Απόφαση του Υπουργού Εθν. Οικονομίας και των Υφυπουργών Οικονομικών και ΠΕ.ΧΩ.Δ.Ε. «Οριοθέτηση σεισμόπληκτης περιοχής και πιστωτικές διευκολύνσεις για την αποκατάσταση των ζημιών από τους σεισμούς της 13ης Οκτωβρίου 1997 σε περιοχές του Νομού Μεσσηνίας και της 18ης Νοεμβρίου 1997 σε περιοχές των Νομών Μεσσηνίας, Ηλείας και Ζακύνθου».

11. Την οικ.2260/ΤΠ32/1.3.2000 (ΦΕΚ 251/Β/3.3.2000) Κοινή Απόφαση «Συμπληρωματική οριοθέτηση σεισμόπληκτης περιοχής και πιστωτικές διευκολύνσεις για την αποκατάσταση των ζημιών από τους σεισμούς της 13ης Οκτωβρίου και 18ης Νοεμβρίου 1997 σε περιοχές του Νομού Ηλείας» των Υπουργών Εθν. Οικονομίας και των Υφυπουργών Οικονομικών και ΠΕ.ΧΩ.Δ.Ε.

12. Την 1433/ΤΠ32/23.4.2001 (ΦΕΚ 513/Β/3.5.2001) Κοινή Απόφαση «Συμπληρωματική οριοθέτηση σεισμόπληκτης περιοχής για την αποκατάσταση των ζημιών από τους σεισμούς της 13ης Οκτωβρίου και της 18ης Νοεμβρίου 1997 σε περιοχές του Νομού Ηλείας», σύμφωνα με την οποία θα καθορίζονται ονομαστικά οι δικαιούχοι στεγαστικής συνδρομής για την αποκατάσταση των ακινήτων τους.

13. Τα αριθμ. οικ. 1411/28.4.2004 και οικ. 658/20.2.2004 έγγραφα του Τ.Α.Σ. Πύργου του Νομού Ηλείας.

14. Τις αιτήσεις που υπέβαλαν οι σεισμόπληκτοι για εξέταση των κτισμάτων τους.

15. Τις έκτακτες στεγαστικές και λοιπές ανάγκες που έχουν δημιουργηθεί στους κατοίκους περιοχών του Νομού Ηλείας που επλήγησαν από τους σεισμούς της 13ης Οκτωβρίου και της 18ης Νοεμβρίου 1997, αποφασίζουμε:

Εγκρίνουμε τη χορήγηση στεγαστικής συνδρομής στους ακόλουθους σεισμόπληκτους:

ΔΗΜΟΣ ΛΑΣΙΩΝΟΣ

Α. ΔΗΜΟΤΙΚΟ ΔΙΑΜΕΡΙΣΜΑ ΚΑΚΟΤΑΡΙΟΥ

Αναστασοπούλου Διονυσία του Τηλέμαχου

Β. ΔΗΜΟΤΙΚΟ ΔΙΑΜΕΡΙΣΜΑ ΑΓ. ΚΥΡΙΑΚΗΣ

Βασιλόπουλος Χρήστος του Παναγιώτη

Γ. ΔΗΜΟΤΙΚΟ ΔΙΑΜΕΡΙΣΜΑ ΑΝΤΡΩΝΙΟΥ

1. Μπακάλη Νικολία του Θεοδώρου
2. Μπαντούνας Κων/νος του Νικολάου
3. Θωμάς Κων/νος του Ιωάννη
4. Κατσαντώνης Χρύσανθος του Αργυρίου

Δ. ΔΗΜΟΤΙΚΟ ΔΙΑΜΕΡΙΣΜΑ ΤΣΙΠΙΑΝΩΝ

1. Καραμπελιά Κυριακούλα του Παρασκευά
2. Βελισσάρης Κων/νος του Ηλία
3. Δούλος Νικόλαος του Κων/νου

Από τις διατάξεις της απόφασης αυτής δεν προκαλείται δαπάνη σε βάρος του Κρατικού Προϋπολογισμού, διότι έχει προβλεφθεί στις υπ' αρ. οικ. 306/ΤΠ32/30.1.1998, οικ. 2260/ΤΠ32/1.3.2000 και 1433/ΤΠ32/23.4.2001 Κοινές Αποφάσεις του Υπουργού Εθνικής Οικονομίας και των Υφυπουργών Οικονομικών και ΠΕ.ΧΩ.Δ.Ε.

Η απόφαση αυτή να δημοσιευθεί στην Εφημερίδα της Κυβερνήσεως.

Αθήνα, 5 Ιουλίου 2004

Ο ΥΠΟΥΡΓΟΣ

Γ. ΣΟΥΦΛΙΑΣ

Αριθ. οικ./5447/Β9β (4)

Έγκριση τιμολογίου για εργασίες επισκευής βλαβών σε πλημμυρόπληκτα κτίρια, για τον υπολογισμό της δαπάνης και των αντιστοίχων παροχών για την αποκατάσταση των ζημιών από τις πλημμύρες της 18ης και 19ης Οκτωβρίου 2003 σε περιοχές του Νομού Κέρκυρας και της 7ης έως 9ης Οκτωβρίου 2002 σε περιοχές του Νομού Χαλκιδικής.

Ο ΥΠΟΥΡΓΟΣ ΠΕΡΙΒΑΛΛΟΝΤΟΣ, ΧΩΡΟΤΑΞΙΑΣ ΚΑΙ ΔΗΜΟΣΙΩΝ ΕΡΓΩΝ

Έχοντας υπόψη:

1. Τις διατάξεις του Ν. 867/1979 (ΦΕΚ Α 24) «Περί κυρώσεως, τροποποιήσεως και συμπληρώσεως της από 28.7.1978 Πράξεως Νομοθετικού Περιεχομένου (ΦΕΚ 117) περί αποκαταστάσεως ζημιών εκ σεισμών 1978 εις περιοχήν Βορ. Ελλάδος».

2. Τις διατάξεις του Ν.1190/1981 (ΦΕΚ 203/Α/30.7.1981) «Περί κυρώσεως της από 26.3.1981 Πράξεως Νομοθετικού Περιεχομένου περί αποκαταστάσεως ζημιών εκ σεισμών 1981».

3. Την αριθμ. Υ.Α.Σ.: 10080/03/Α32/28.4.2004 (ΦΕΚ/673/Β/10.5.2004) Κοινή Απόφαση των Υπουργών Οικονομίας και Οικονομικών, Εσωτερικών, Δημόσιας Διοίκησης και Αποκέντρωσης και ΠΕ.ΧΩ.Δ.Ε. με θέμα: «Οριοθέτηση περιοχών και πιστωτικές διευκολύνσεις για την αποκατάσταση των ζημιών από τις πλημμύρες της 18ης και 19ης Οκτωβρίου 2003 σε περιοχές του Νομού Κέρκυρας».

4. Την με αριθμ. Υ.Α.Σ.: 2758/Α32/12.5.2004 (ορθή επανάληψη) (Φ.Ε.Κ./758/Β/21.5.2004) Κοινή Απόφαση των Υπουργών Οικονομίας και Οικονομικών, Εσωτερικών, Δημόσιας Διοίκησης και Αποκέντρωσης και ΠΕ.ΧΩ.Δ.Ε. με θέμα: «Οριοθέτηση περιοχών και πιστωτικές διευκολύνσεις για την αποκατάσταση των ζημιών από τις πλημμύρες της 7ης έως 9ης Οκτωβρίου 2002 σε περιοχές του Νομού Χαλκιδικής».

5. Την αριθμ. Υ.Α.Σ.:οικ./1236/Β9β/30.1.2004 (Φ.Ε.Κ./239/Β/9.2.2004) Απόφαση του Υφυπουργού ΠΕ.ΧΩ.Δ.Ε. με θέμα: «Τιμολόγιο για εργασίες επισκευής βλαβών σε πλημμυρόπληκτα κτίρια για τον υπολογισμό της δαπάνης και των αντίστοιχων παροχών, για την αποκατάσταση των ζημιών από τις πλημμύρες της 26ης Ιανουαρίου 2003 σε περιοχές του Νομού Αργολίδας, της 26ης Ιανουαρίου και 29ης Μαΐου 2003 σε περιοχές του Νομού Λασιθίου».

6. Το Π.Δ. 69/1988 «περί Οργανισμού της Γ.Γ.Δ.Ε. του Υ.ΠΕ.ΧΩ.Δ.Ε.».

7. Την Απόφασή μας οικ/3828/ΤΣΕΠ 31.1/8.11.1995, για την «Αναδιάρθρωση Υπηρεσιών της Υ.Α.Σ.».

8. Τη Δ16α/04/773/29.11.1990 Κοινή Απόφαση Υπουργού Προεδρίας Κυβερνήσεως και Αναπλ. Υπουργού ΠΕ.ΧΩ.Δ.Ε., «περί εξαιρέσεως διοικητικών πράξεων ή εγγράφων από τον κανόνα των τριών υπογραφών».

9. Το τεύχος «Κατευθυντήριες Προδιαγραφές και Οδηγίες για Επισκευές Κτιρίων με Βλάβες από Σεισμό» («Κ.Π.Ο.Ε.Κ.Β.Σ.»), που εκδόθηκε από το τ. Υπουργείο Δημοσίων Έργων, στη Θεσσαλονίκη, στις 5.8.1978.

10. Το «Αναλυτικόν Τιμολόγιον Οικοδομικών Εργασιών» («Α.Τ.Ο.Ε.») που εγκρίθηκε με την απόφαση Ε7/1253/155/16.1.1976 του Υπουργού τ. Δημ. Έργων, όπως τροποποιήθηκε και ισχύει σήμερα.

11. Το Π.Δ. 121/2004 (ΦΕΚ/84/Α/10.3.2004) για τον διορισμό των Υπουργών και Υφυπουργών.

12. Τις έκτακτες στεγαστικές και λοιπές ανάγκες που έχουν δημιουργηθεί στους κατοίκους από τις πλημμύρες της 18ης και 19ης Οκτωβρίου 2003 σε περιοχές του Νομού Κέρκυρας και τις πλημμύρες της 7ης έως 9ης Οκτωβρίου 2002 σε περιοχές του Νομού Χαλκιδικής, αποφασίζουμε:

Εγκρίνουμε να εφαρμοστεί η με αριθ. πρωτ. Υ.Α.Σ : οικ.: 1236/Β9β/30.1.2004 (Φ.Ε.Κ./239/Β/9.2.2004) Απόφαση του Υφυπουργού ΠΕ.ΧΩ.Δ.Ε. με θέμα «Τιμολόγιο για εργασίες επισκευής βλαβών σε πλημμυρόπληκτα κτίρια για τον υπολογισμό της δαπάνης και των αντίστοιχων παροχών, για την αποκατάσταση των ζημιών από τις πλημμύρες της 26ης Ιανουαρίου 2003 σε περιοχές του Νομού Αργολίδας, της 26ης Ιανουαρίου και 29ης Μαΐου 2003 σε περιοχές του Νομού Λασιθίου, και στις επισκευές κτιρίων που έπαθαν ζημίες από τις πλημμύρες της 18ης και 19ης Οκτωβρίου 2003 σε περιοχές του Νομού Κέρκυρας καθώς επίσης και στις επισκευές κτιρίων που έπαθαν ζημιές από τις πλημμύρες της 7ης έως 9ης Οκτωβρίου 2002 σε περιοχές του Νομού Χαλκιδικής, όπως αναφέρονται στις με αριθμ. πρωτ. Υ.Α.Σ.: οικ./10080/03/Α32/28.4.2004 & οικ./2758/Α32/12.5.2004 (ορθή επανάληψη) αντίστοιχα Κοινές Υπουργικές Αποφάσεις.

Από τις διατάξεις της απόφασης αυτής δεν προκαλείται δαπάνη σε βάρος του κρατικού προϋπολογισμού.

Η απόφαση αυτή να δημοσιευθεί στην Εφημερίδα της Κυβερνήσεως.

Αθήνα, 5 Ιουλίου 2004

Ο ΥΠΟΥΡΓΟΣ

Γ. ΣΟΥΦΛΙΑΣ

Αριθ. οικ./5446/Β9β (5)

Έγκριση τιμολογίου για εργασίες επισκευής βλαβών σε κατολισθένοντα κτίρια, για τον υπολογισμό της δαπάνης και των αντιστοίχων παροχών για την αποκατάσταση των ζημιών από τις κατολισθήσεις της 16ης Φεβρουαρίου 2004 σε περιοχές της Νήσου Σκύρου του Νομού Εύβοιας και αφορά κτίρια που βρίσκονται εκτός των τμημάτων των οικισμών για τα οποία θα αποφασιστεί η μεταφορά του λόγω κατολισθήσεων ή σε κτίρια που κατόπιν εδαφολογικής μελέτης δύναται να επισκευαστούν στο ίδιο σημείο.

Ο ΥΠΟΥΡΓΟΣ ΠΕΡΙΒΑΛΛΟΝΤΟΣ, ΧΩΡΟΤΑΞΙΑΣ ΚΑΙ ΔΗΜΟΣΙΩΝ ΕΡΓΩΝ

Έχοντας υπόψη:

1. Τις διατάξεις του Ν. 867/1979 (ΦΕΚ Α 24) «Περί κυρώσεως, τροποποιήσεως και συμπληρώσεως της από 28.7.1978 Πράξεως Νομοθετικού Περιεχομένου (ΦΕΚ 117) περί αποκαταστάσεως ζημιών εκ σεισμών 1978 εις περιοχήν Βορ. Ελλάδος».

2. Τις διατάξεις του Ν.1190/1981 (ΦΕΚ 203/Α/30.7.1981) «Περί κυρώσεως της από 26.3.1981 Πράξεως Νομοθετικού Περιεχομένου περί αποκαταστάσεως ζημιών εκ σεισμών 1981».

3. Την αριθμ. Υ.Α.Σ.: 2661/Α32/18.5.2004 (ΦΕΚ/810/Β/1.6.2004) Κοινή Απόφαση των Υπουργών Οικονομίας και Οικονομικών, Εσωτερικών, Δημόσιας Διοίκησης και Αποκέντρωσης και ΠΕ.ΧΩ.Δ.Ε. και ο Υφυπουργός Οικονομίας και Οικονομικών με θέμα: «Οριοθέτηση περιοχών και πιστωτικές διευκολύνσεις για την αποκατάσταση των ζημιών από τις κατολισθήσεις της 16ης Φεβρουαρίου 2004 σε περιοχές της Νήσου Σκύρου του Νομού Εύβοιας.».

4. Την αριθμ. Υ.Α.Σ.: 7053/Α32/9.12.2003 (Φ.Ε.Κ./1853/Β/11.12.2003) Κοινή Απόφαση των Υπουργών Οικονομίας και Οικονομικών και των Υφυπουργών Εσωτερικών, Δημόσιας Διοίκησης και Αποκέντρωσης, Οικονομίας και Οικονομικών και ΠΕ.ΧΩ.Δ.Ε. με θέμα: «Οριοθέτηση περιοχών και πιστωτικές διευκολύνσεις για την αποκατάσταση των ζημιών από τις κατολισθήσεις του Φεβρουαρίου 2003 σε περιοχές της Νήσου Σύρου του Νομού Κυκλάδων».

5. Την αριθμ. Υ.Α.Σ.:οικ./966/Β9β/22.1.2004 (Φ.Ε.Κ./139/Β/29.1.2004) Απόφαση του Υφυπουργού ΠΕ.ΧΩ.Δ.Ε. με θέμα: «Τιμολόγιο για εργασίες επισκευής βλαβών σε κατολισθένοντα κτίρια για τον υπολογισμό της δαπάνης και των αντίστοιχων παροχών, για την αποκατάσταση των

ζημιών από τις κατολισθήσεις του Φεβρουαρίου του έτους 2003 σε περιοχές της Νήσου Σύρου του Νομού Κυκλάδων και αφορά κτίρια που βρίσκονται εκτός των τμημάτων των οικισμών για τα οποία θα αποφασιστεί η μεταφορά τους λόγω κατολισθήσεων ή σε κτίρια που κατόπιν εδαφολογικής μελέτης δύναται να επισκευαστούν στο ίδιο σημείο».

6. Το Π.Δ. 69/1988 «περί Οργανισμού της Γ.Γ.Δ.Ε. του Υ.ΠΕ.ΧΩ.Δ.Ε.».

7. Την Απόφασή μας οικ/3828/ΤΣΕΠ 31.1/8.11.1995, για την «Αναδιάρθρωση Υπηρεσιών της Υ.Α.Σ.».

8. Τη Δ16α/04/773/29.11.1990 Κοινή Απόφαση Υπουργού Προεδρίας Κυβερνήσεως και Αναπλ. Υπουργού ΠΕ.ΧΩ.Δ.Ε., «περί εξαιρέσεως διοικητικών πράξεων ή εγγράφων από τον κανόνα των τριών υπογραφών».

9. Το τεύχος «Κατευθυντήριες Προδιαγραφές και Οδηγίες για Επισκευές Κτιρίων με Βλάβες από Σεισμό» («Κ.Π.Ο.Ε.Κ.Β.Σ.»), που εκδόθηκε από το τ. Υπουργείο Δημοσίων Έργων, στη Θεσσαλονίκη, στις 5.8.1978.

10. Το «Αναλυτικόν Τιμολόγιον Οικοδομικών Εργασιών» («Α.Τ.Ο.Ε.») που εγκρίθηκε με την απόφαση Ε7/1253/155/16.1.1976 του Υπουργού τ. Δημ. Έργων, όπως τροποποιήθηκε και ισχύει σήμερα.

11. Το Π.Δ. 121/2004 (ΦΕΚ/84/Α/10.3.2004) για τον διορισμό των Υπουργών και Υφυπουργών.

12. Τις έκτακτες στεγαστικές και λοιπές ανάγκες που έχουν δημιουργηθεί στους κατοίκους από τις κατολισθήσεις της 16ης Φεβρουαρίου 2004 της Νήσου Σκύρου του Νομού Εύβοιας, αποφασίζουμε:

Εγκρίνουμε να εφαρμοστεί η με αριθ. πρωτ. Υ.Α.Σ : οικ.: 966/Β9β/22.1.2004 (Φ.Ε.Κ./139/Β/29.1.2004) Απόφαση του Υφυπουργού ΠΕ.ΧΩ.Δ.Ε. με θέμα « Τιμολόγιο για εργασίες επισκευής βλαβών σε κατολισθένοντα κτίρια για τον υπολογισμό της δαπάνης και των αντίστοιχων παροχών, για την αποκατάσταση των ζημιών από τις κατολισθήσεις του Φεβρουαρίου του έτους 2003 σε περιοχές της Νήσου Σύρου του Νομού Κυκλάδων και αφορά κτίρια που βρίσκονται εκτός των τμημάτων των οικισμών για τα οποία θα αποφασιστεί η μεταφορά τους λόγω κατολισθήσεων ή σε κτίρια που κατόπιν εδαφολογικής μελέτης δύναται να επισκευαστούν στο ίδιο σημείο, και στις επισκευές κτιρίων που έπαθαν ζημιές από τις κατολισθήσεις της 16ης Φεβρουαρίου 2004 σε περιοχές της Νήσου Σκύρου του Νομού Εύβοιας όπως αναφέρονται στην με αριθμ. πρωτ. Υ.Α.Σ. : οικ./2661/Α32/18.5.2004 Κοινή Υπουργική Απόφαση.

Από τις διατάξεις της απόφασης αυτής δεν προκαλείται δαπάνη σε βάρος του κρατικού προϋπολογισμού.

Η απόφαση αυτή να δημοσιευθεί στην Εφημερίδα της Κυβερνήσεως.

Αθήνα, 5 Ιουλίου 2004

Ο ΥΠΟΥΡΓΟΣ

Γ. ΣΟΥΦΛΙΑΣ

Αριθ. 93318 (6)

Τροποποίηση απόφασης «Ανασυγκρότηση του Διοικητικού Συμβουλίου του Εθνικού Κέντρου Πιστοποίησης Δομών Συνεχιζόμενης Επαγγελματικής Κατάρτισης και Συνοδευτικών Υποστηρικτικών Υπηρεσιών».

Ο ΥΠΟΥΡΓΟΣ ΑΠΑΣΧΟΛΗΣΗΣ ΚΑΙ ΚΟΙΝΩΝΙΚΗΣ ΠΡΟΣΤΑΣΙΑΣ

Έχοντας υπόψη :

1. Τις διατάξεις του Ν. 1558/1985 «Κυβέρνηση και Κυβερνητικά Όργανα».

2. Τις διατάξεις του Π.Δ. 368/1989 «Οργανισμός του Υπουργείου Εργασίας», όπως έχουν τροποποιηθεί και ισχύουν σήμερα.

3. Τις διατάξεις του Ν. 2683/1999 «Κύρωση του Κώδικα Κατάστασης Δημοσίων Πολιτικών υπαλλήλων και υπαλλήλων Ν.Π.Δ.Δ. και άλλες διατάξεις».

4. Τις διατάξεις του άρθρου 34 του Ν. 2874/2000 «Προώθηση της απασχόλησης και άλλες διατάξεις».

5. Τις διατάξεις του Π.Δ. 67/1997 «Οργάνωση, διοίκηση και λειτουργία του Εθνικού Κέντρου Πιστοποίησης Δομών Συνεχιζόμενης Επαγγελματικής Κατάρτισης και Συνοδευτικών Υποστηρικτικών Υπηρεσιών».

6. Την αριθμ. 92635/2000 απόφαση «Συγκρότηση του Διοικητικού Συμβουλίου του Εθνικού Κέντρου Πιστοποίησης Δομών Συνεχιζόμενης Επαγγελματικής Κατάρτισης και Συνοδευτικών Υποστηρικτικών Υπηρεσιών».

7. Την αριθμ. 94220/27.6.2003 απόφαση «Ανασυγκρότηση του Διοικητικού Συμβουλίου του Εθνικού Κέντρου Πιστοποίησης Δομών Συνεχιζόμενης Επαγγελματικής Κατάρτισης και Συνοδευτικών Υποστηρικτικών Υπηρεσιών».

8. Το αριθμ. 470/17.6.2004 έγγραφο του Ο.Α.Ε.Δ., αποφασίζουμε:

Τροποποιούμε την αριθμ. 94220/27.6.2003 απόφαση «Ανασυγκρότηση του Διοικητικού Συμβουλίου του Εθνικού Κέντρου Πιστοποίησης Δομών Συνεχιζόμενης Επαγγελματικής Κατάρτισης και Συνοδευτικών Υποστηρικτικών Υπηρεσιών» κατά το μέρος που αφορά τους εκπροσώπους του Ο.Α.Ε.Δ. και ορίζουμε αντί του Αϊβαλιώτη Ιωάννη την Καρακούση Αθηνά, Τμηματάρχη στη Διεύθυνση Α3 του Οργανισμού ως τακτικό μέλος του Διοικητικού Συμβουλίου με αναπληρωτή της τον Δημήτριο Κεσανόπουλο, Τμηματάρχη στη Διεύθυνση Επαγγελματικού Προσανατολισμού αντί του Κοντζόπουλου Κωνσταντίνου.

Κατά τα λοιπά ισχύει η ανωτέρω απόφαση, όπως έχει τροποποιηθεί και ισχύει σήμερα.

Η απόφαση αυτή να δημοσιευθεί στην Εφημερίδα της Κυβερνήσεως.

Αθήνα, 7 Ιουλίου 2004

Ο ΥΠΟΥΡΓΟΣ

ΠΑΝΟΣ ΠΑΝΑΓΙΩΤΟΠΟΥΛΟΣ

ΑΠΟ ΤΟ ΕΘΝΙΚΟ ΤΥΠΟΓΡΑΦΕΙΟ